



Capacidad:158
asientos

PLANTA BAJA
S.U.M

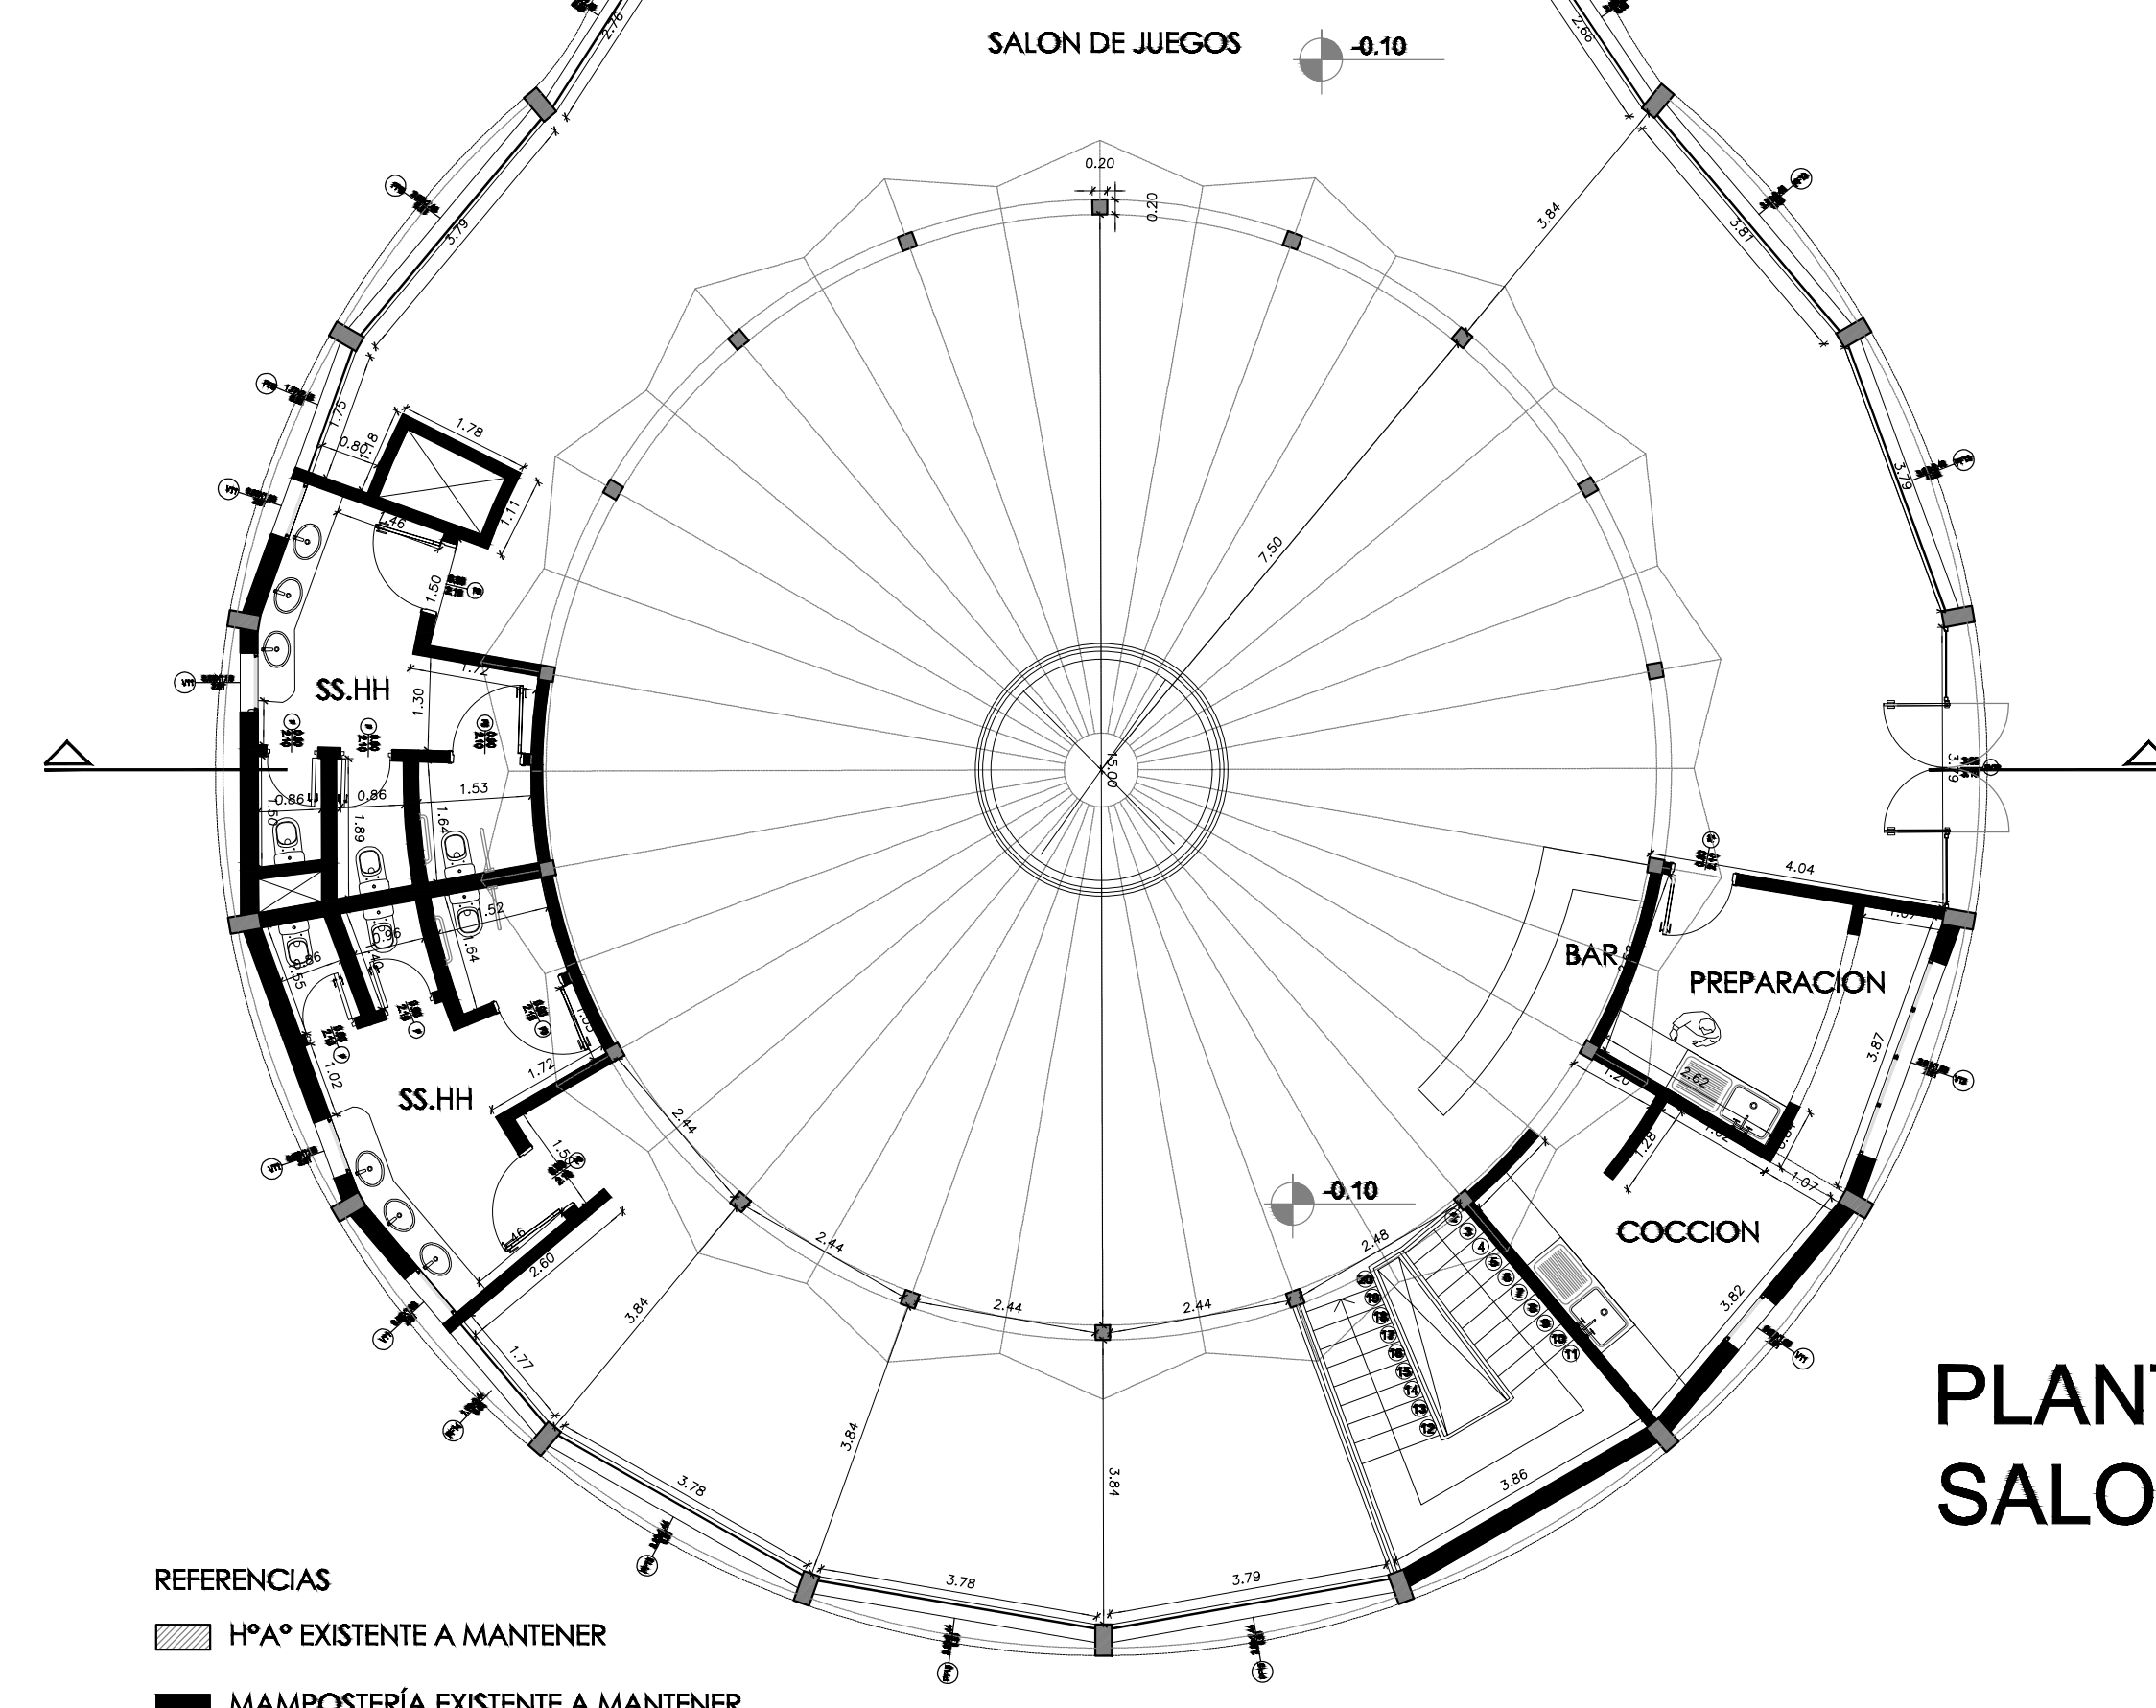

PLANTA BAJA
SALON DE JUEGOS

- REFERENCIAS
- HPA* EXISTENTE A MANTENER
 - MAMPOSTERÍA EXISTENTE A MANTENER
 - MAMPOSTERÍA NUEVA

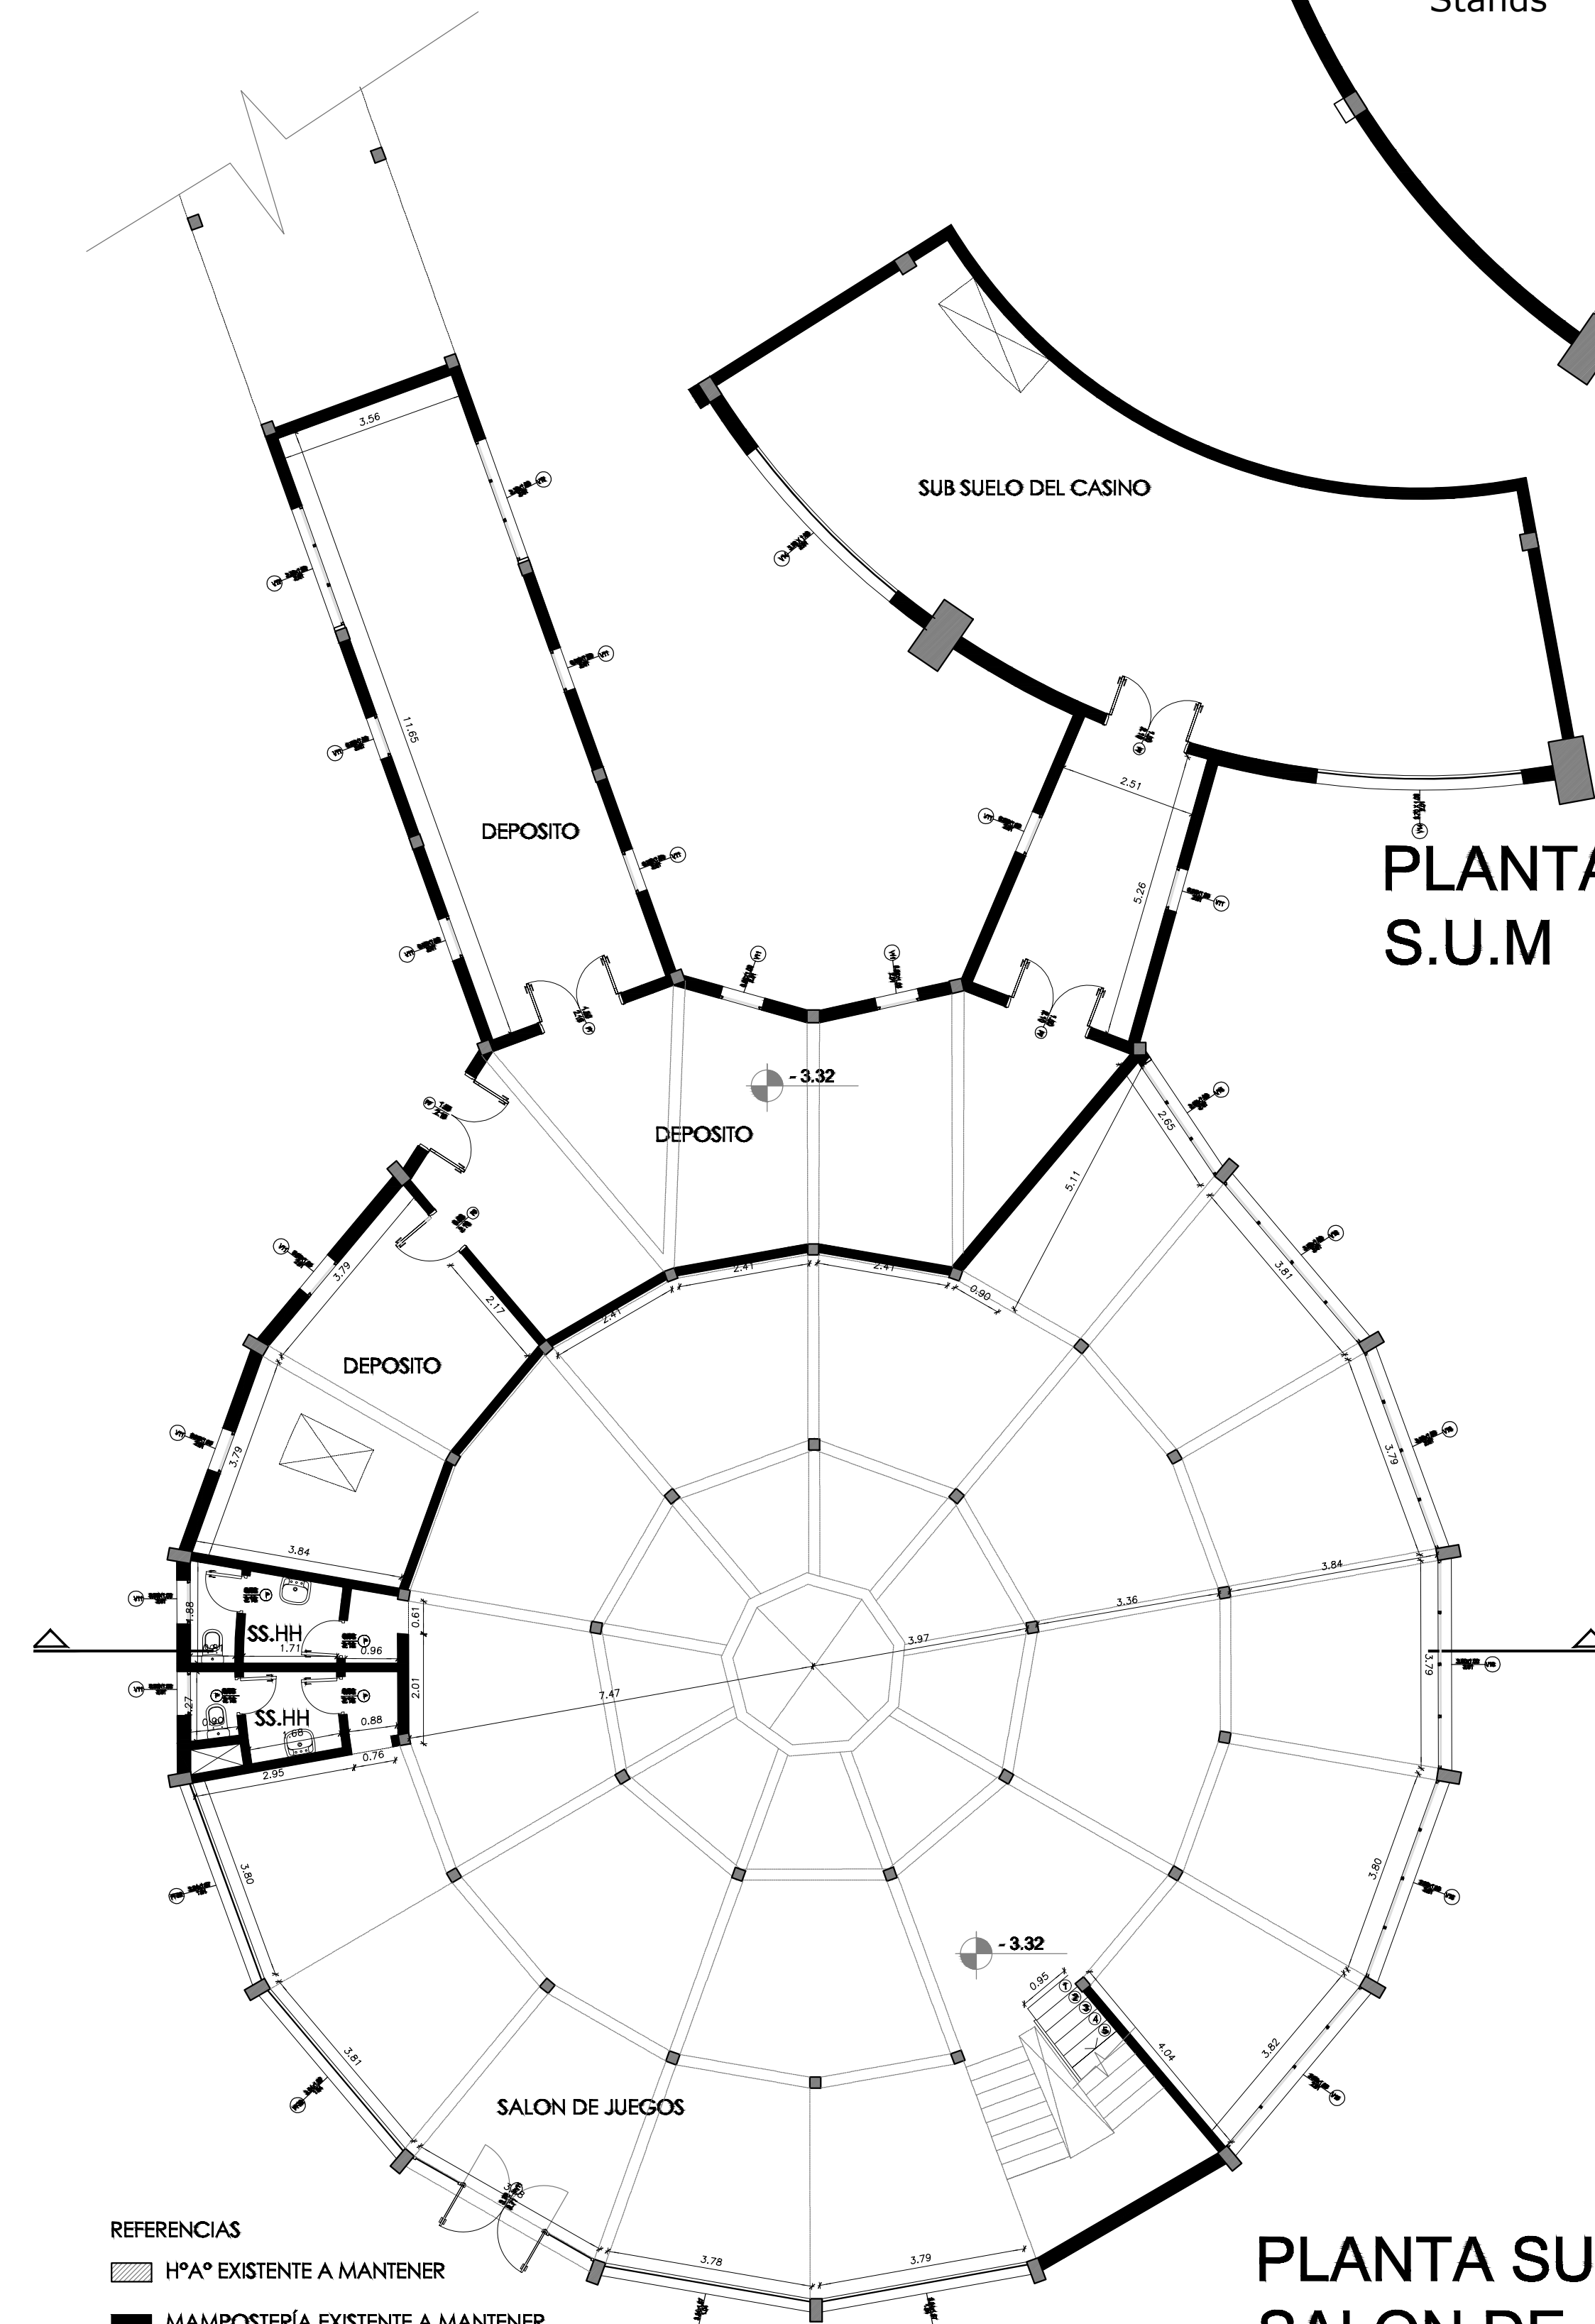


PLANTA SUB SUELO
SALON DE JUEGOS

- REFERENCIAS
- HPA* EXISTENTE A MANTENER
 - MAMPOSTERÍA EXISTENTE A MANTENER
 - MAMPOSTERÍA NUEVA

Capacidad:90
asientos

Aforo Total:248
asientos

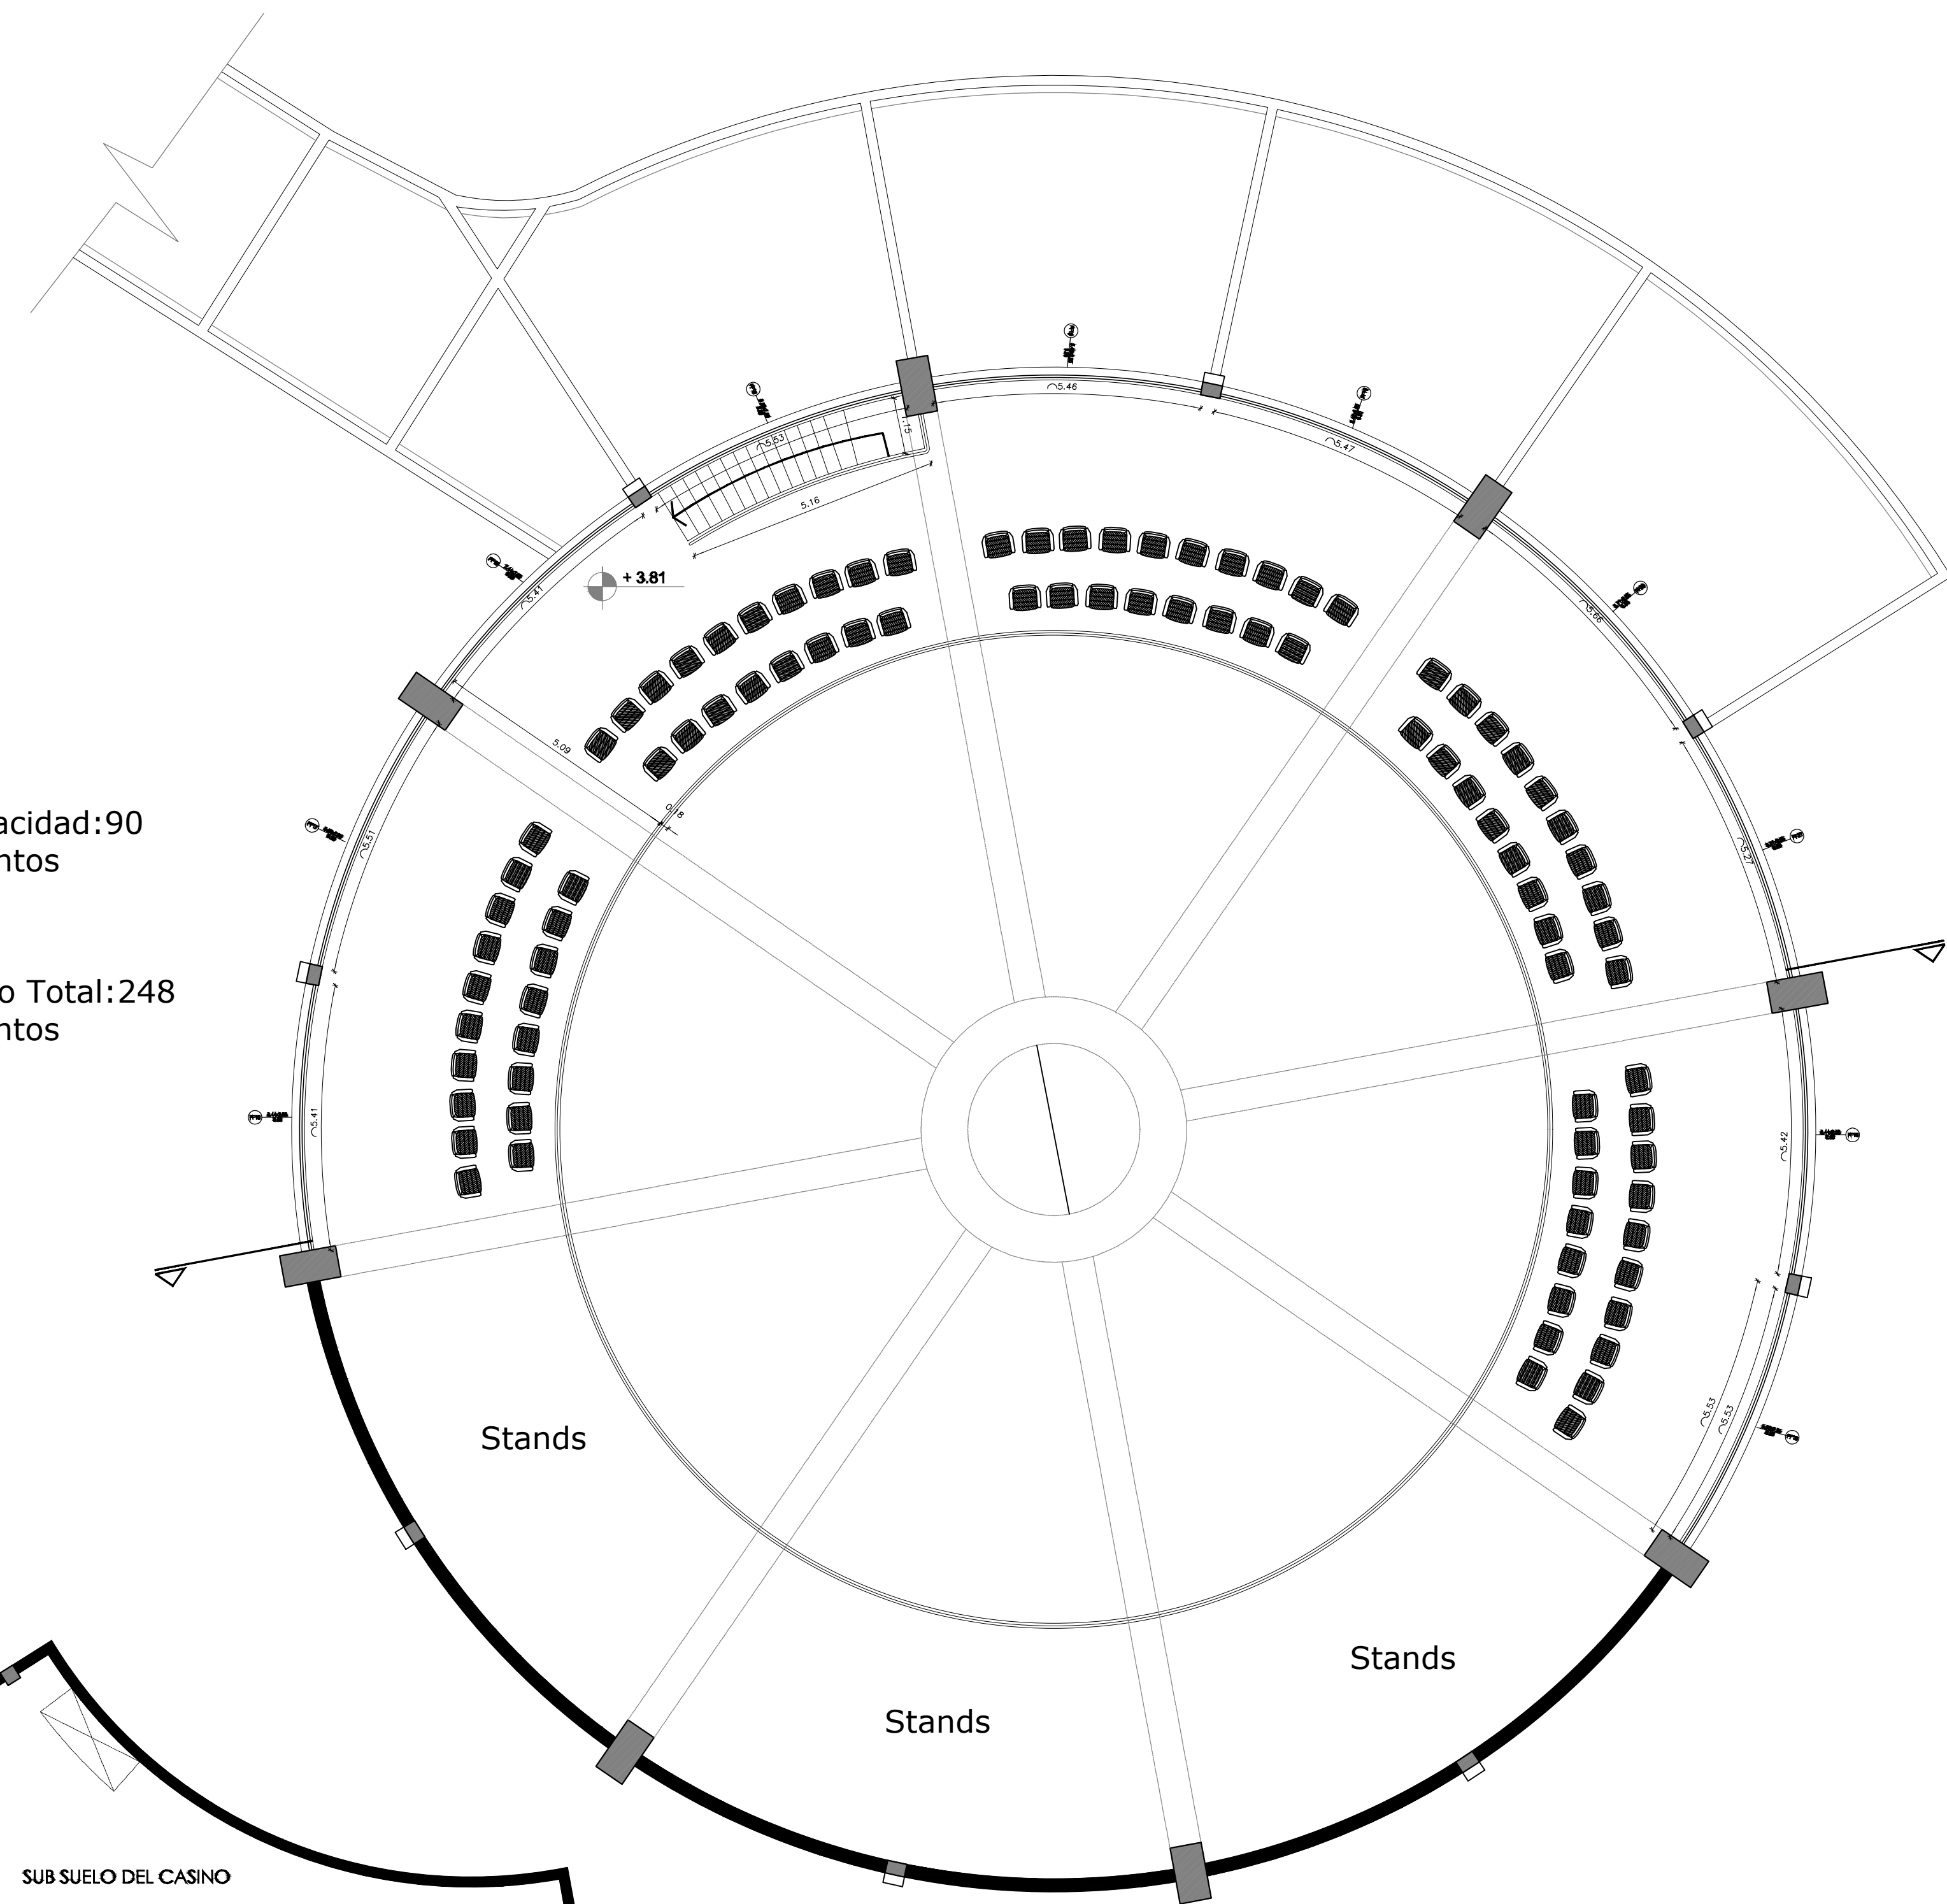

PLANTA ENTRE PISO
S.U.M

PLANTA SUB SUELO
S.U.M

INSTITUTO DE PREVISION SOCIAL		
	OBRA: Refuncionalización del Ex Hotel Casino San Bernardino como Hogar de Adultos Mayores	
	ARQUITECTURA	
	PLANTA ACOTADA	
	SALÓN DE USOS MÚLTIPLES Y SALÓN DE JUEGOS	
DIRECCIÓN DE INFRAESTRUCTURA		
DEPARTAMENTO DE PROYECTOS		
DIRECCIÓN DE ADMINISTRACIÓN	PROYECTO	FECHA: ABRIL 2015
COORDINADOR DE PROYECTO: Png. Víctor López Medina		PLANO N°: IPS-HMSB-ARG-35